


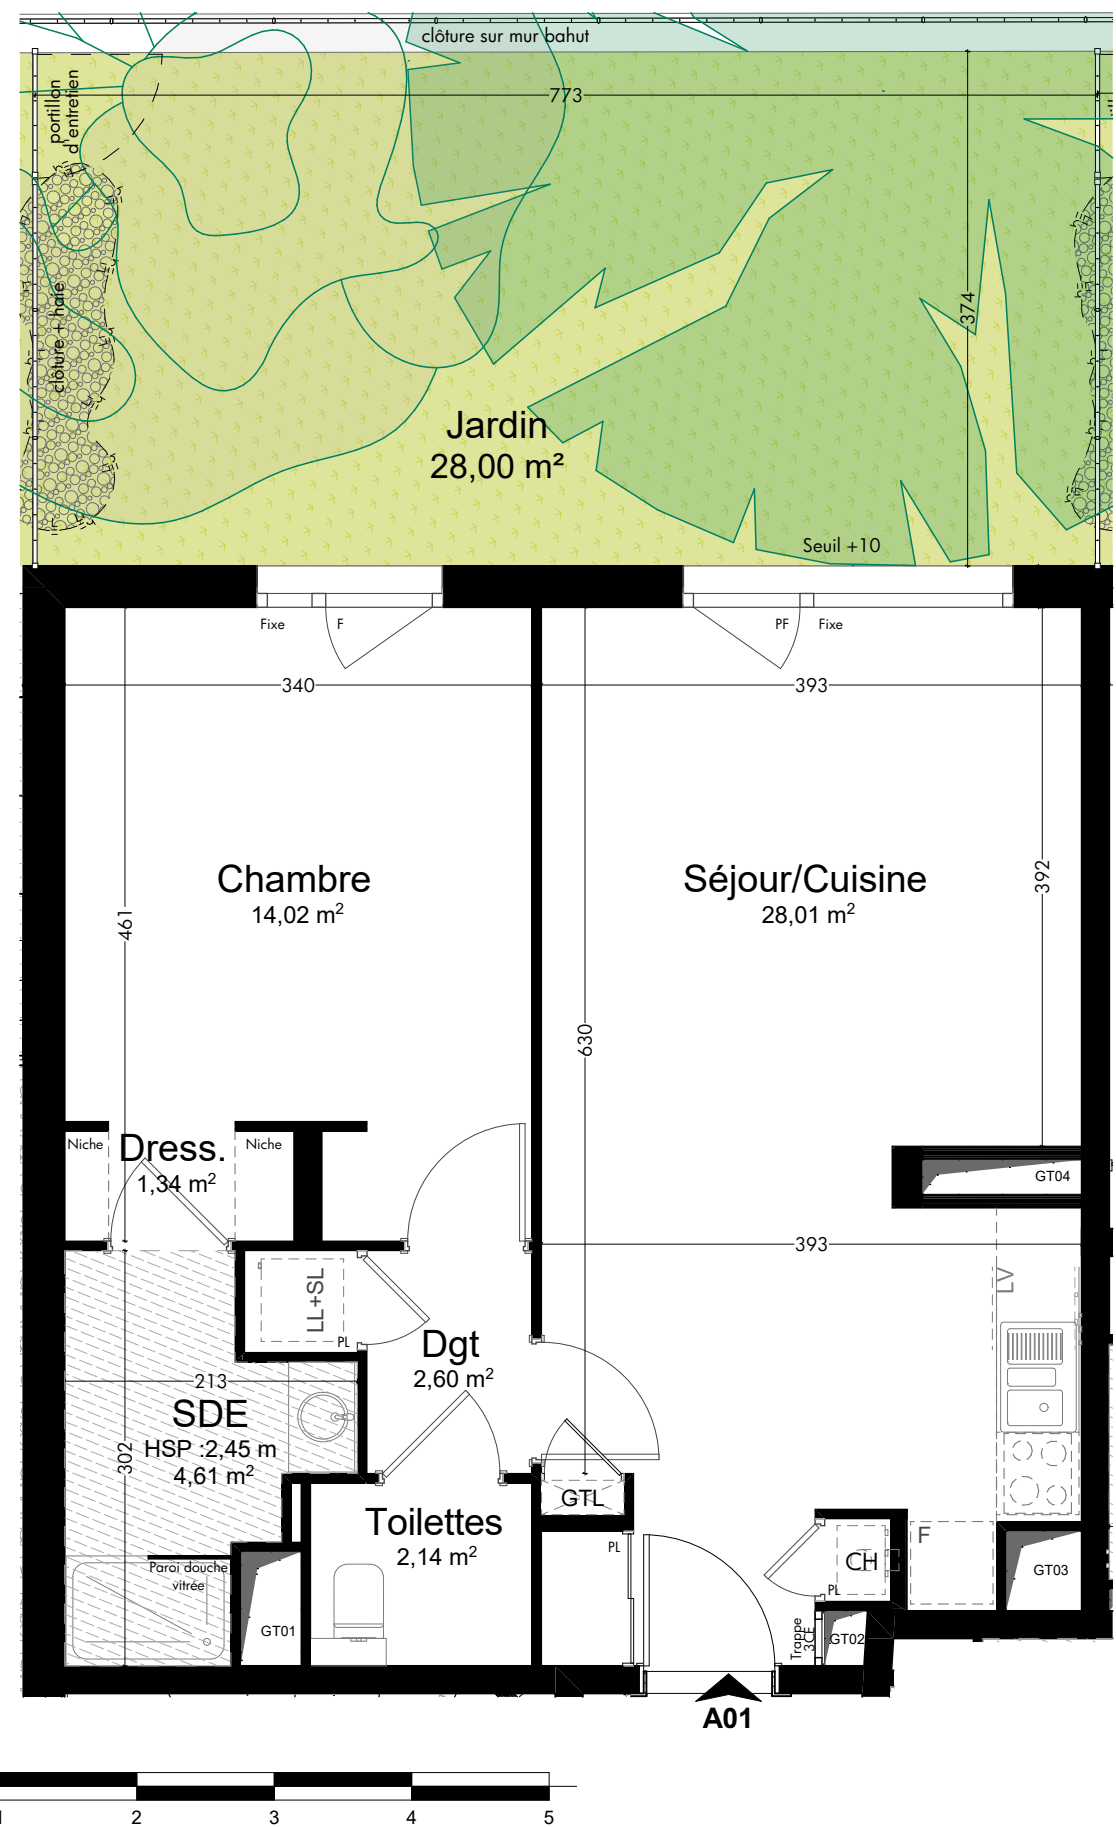

-  Faux-plafond
- F : Fenêtre battante
- PF : Porte fenêtre
- Fixe : Fenêtre fixe
- PL : Placard
- BVC : Baie vitrée coulissante
- CH : Chaudière

AVERTISSEMENT:
Les cotes et les surfaces sont mentionnées à titre indicatif et sont susceptibles de variations dans les tolérances du contrat.
Les gaines techniques, faux plafonds, soffites connus sont mentionnés à titre indicatif. Pour des raisons techniques, administratives ou réglementaires, ils sont susceptibles d'être modifiés et/ou créés.
La représentation graphique des haies et des arbres est purement symbolique et n'a pas de caractère contractuel.



SIXTY 60
60 rue Coste
CALUIRE-ET-CUIRE - 69300

Appartement A01-T2 RDC


TABLEAU DES SURFACES HABITABLES

A01		
	Séjour/Cuisine	28,01
	Chambre	14,02
	Dress.	1,34
	SDE	4,61
	Toilettes	2,14
	Dgt	2,60
Total surface habitable		52,72 m²

TABLEAU DES SURFACES ANNEXES

Jardin	28,00
Total surface annexe	28,00 m²

PLAN DE SITUATION - 1/600e

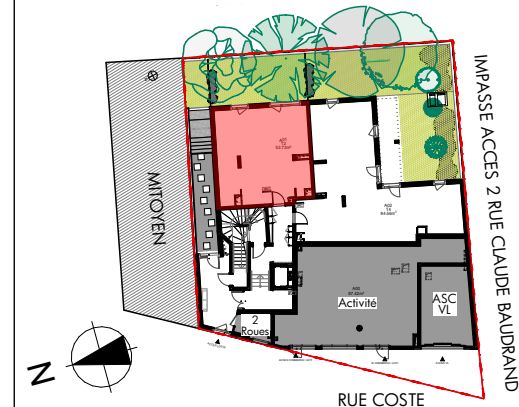

DATE:01/07/2022

INDICE :

A