


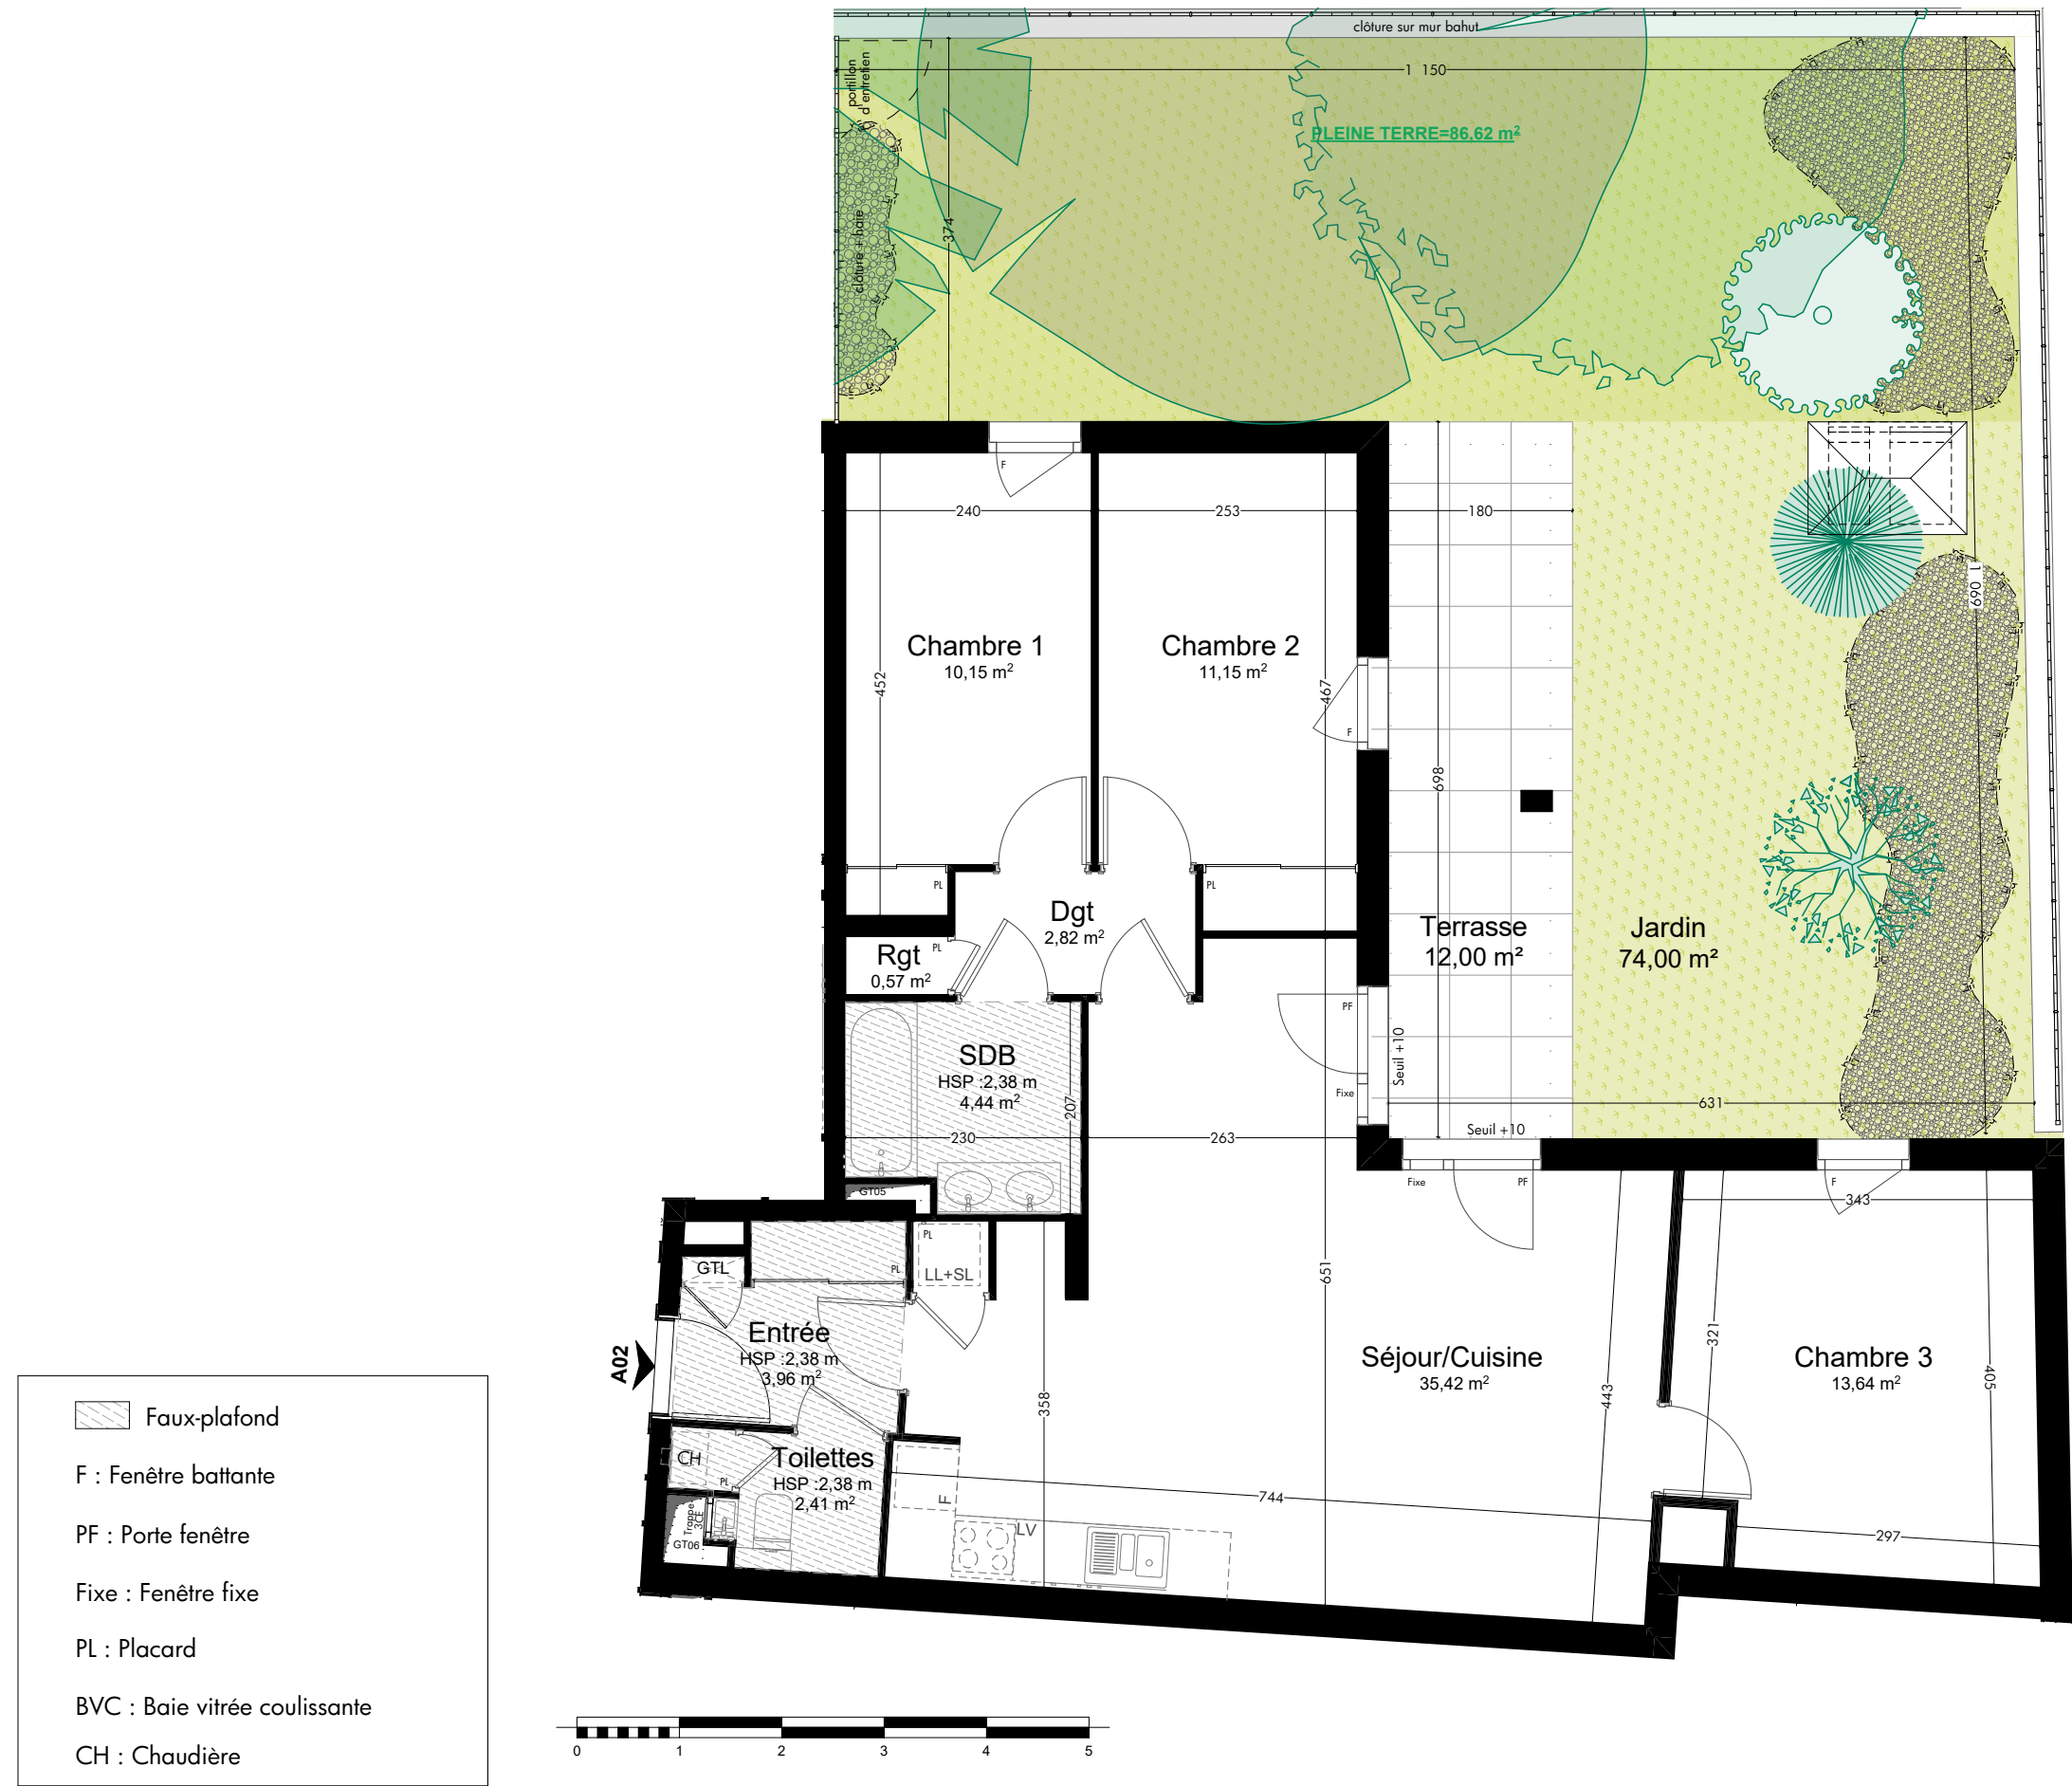

AVERTISSEMENT:  
Les cotes et les surfaces sont mentionnées à titre indicatif et sont susceptibles de variations dans les tolérances du contrat.  
Les gaines techniques, faux plafonds, soffites connus sont mentionnés à titre indicatif. Pour des raisons techniques, administratives ou réglementaires, ils sont susceptibles d'être modifiés et/ou créés.  
La représentation graphique des haies et des arbres est purement symbolique et n'a pas de caractère contractuel.

60 rue Coste  
CALUIRE-ET-CUIRE - 69300

Appartement A02-T4 RDC

TABLEAU DES SURFACES HABITABLES

|     |                         |          |
|-----|-------------------------|----------|
| A02 | Entrée                  | 3,96     |
|     | Séjour/Cuisine          | 35,42    |
|     | Chambre 1               | 10,15    |
|     | Chambre 2               | 11,15    |
|     | Chambre 3               | 13,64    |
|     | SDB                     | 4,44     |
|     | Toilettes               | 2,41     |
|     | Rgt                     | 0,57     |
|     | Dgt                     | 2,82     |
|     | Total surface habitable | 84,56 m² |

TABLEAU DES SURFACES ANNEXES

|  |                      |          |
|--|----------------------|----------|
|  | Terrasse             | 12,00    |
|  | Jardin               | 74,00    |
|  | Total surface annexe | 86,00 m² |

PLAN DE SITUATION - 1/600e

DATE:01/07/2022

INDICE : A