


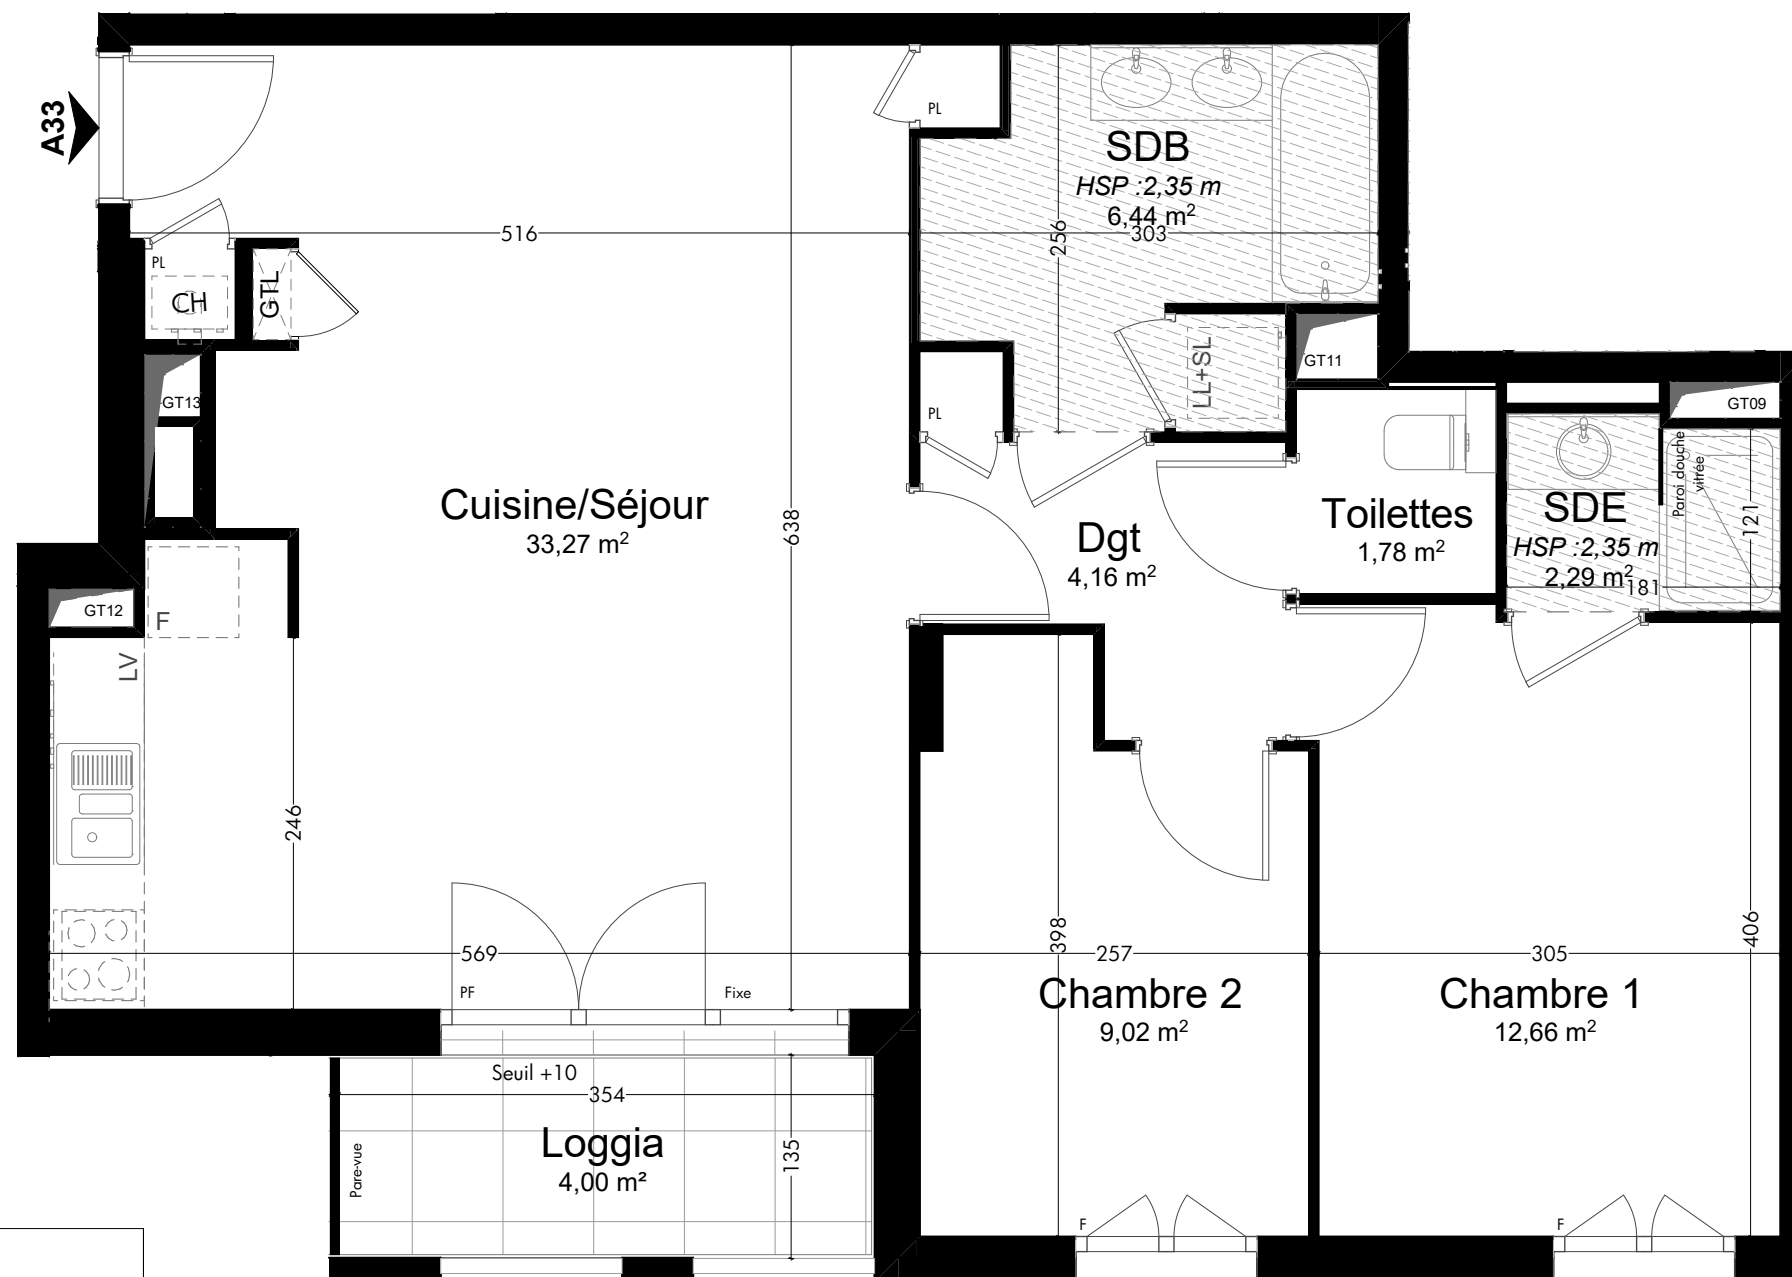

 Faux-plafond

F : Fenêtre battante

PF : Porte fenêtre

Fixe : Fenêtre fixe

PL : Placard

BVC : Baie vitrée coulissante

CH : Chaudière

AVERTISSEMENT:
Les cotes et les surfaces sont mentionnées à titre indicatif et sont susceptibles de variations dans les tolérances du contrat.
Les gaines techniques, faux plafonds, soffites connus sont mentionnés à titre indicatif. Pour des raisons techniques, administratives ou réglementaires, ils sont susceptibles d'être modifiés et/ou créés.
La représentation graphique des haies et des arbres est purement symbolique et n'a pas de caractère contractuel.



60 rue Coste
CALUIRE-ET-CUIRE - 69300

Appartement A33-T3 R+3


TABLEAU DES SURFACES HABITABLES

A33		
	Cuisine/Séjour	33,27
	Chambre 1	12,66
	Chambre 2	9,02
	SDB	6,44
	SDE	2,29
	Toilettes	1,78
	Dgt	4,16
Total surface habitable		69,62 m²

TABLEAU DES SURFACES ANNEXES

	Loggia	4,00
Total surface annexe		4,00 m²

PLAN DE SITUATION - 1/550e

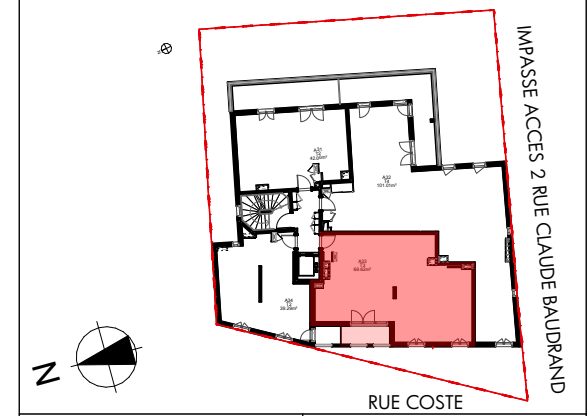

DATE:01/07/2022 INDICE : A