


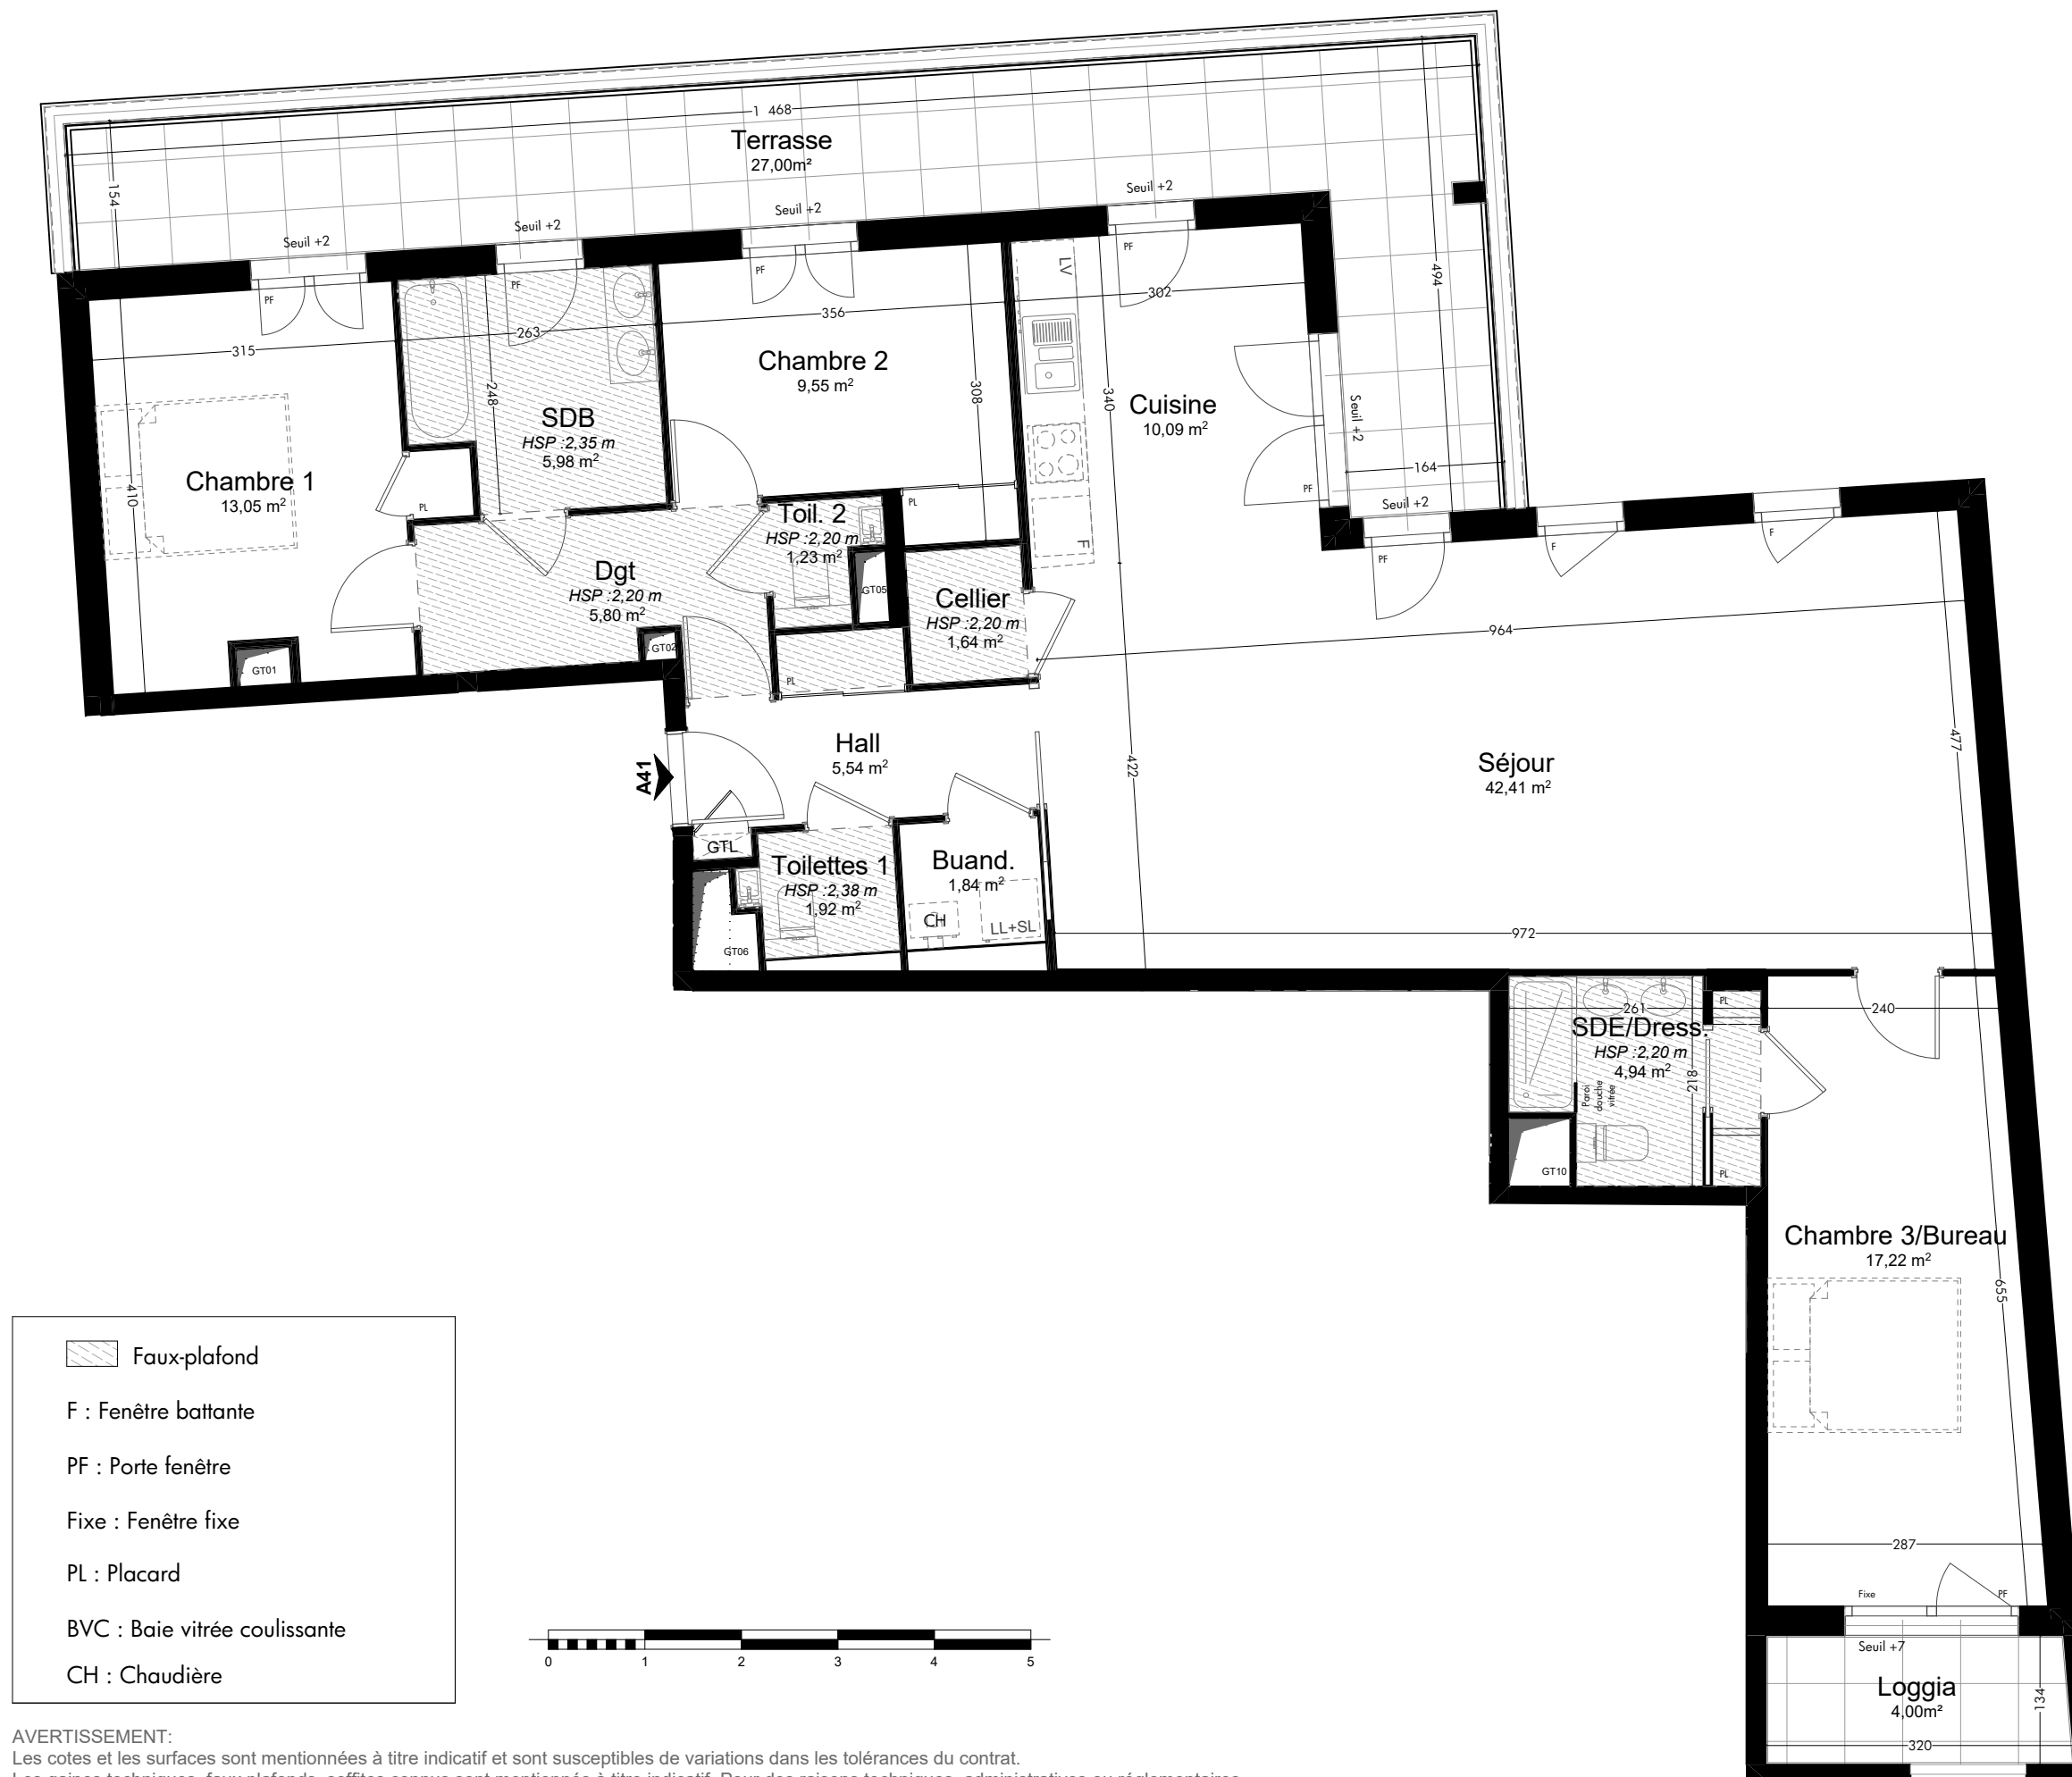

- Faux-plafond
- F : Fenêtre battante
- PF : Porte fenêtre
- Fixe : Fenêtre fixe
- PL : Placard
- BVC : Baie vitrée coulissante
- CH : Chaudière

AVERTISSEMENT:
Les cotes et les surfaces sont mentionnées à titre indicatif et sont susceptibles de variations dans les tolérances du contrat.
Les gaines techniques, faux plafonds, soffites connus sont mentionnés à titre indicatif. Pour des raisons techniques, administratives ou réglementaires, ils sont susceptibles d'être modifiés et/ou créés.
La représentation graphique des haies et des arbres est purement symbolique et n'a pas de caractère contractuel.



CONSTRUCTION
IMMOBILIÈRE






60 rue Coste
CALUIRE-ET-CUIRE - 69300

Appartement A41-T4 R+4

TABLEAU DES SURFACES HABITABLES		
A41		
Hall	5,54	
Séjour	43,16	
Cuisine	10,27	
Chambre 3/Bureau	17,22	
Chambre 1	13,05	
Chambre 2	9,55	
SDB	5,98	
SDE/Dress.	4,94	
Buand.	1,87	
Cellier	1,64	
Toilettes 1	1,92	
Toil. 2	1,23	
Dgt	5,80	
Total surface habitable	122,17 m²	
TABLEAU DES SURFACES ANNEXES		
Terrasse	27,00	
Loggia	4,00	
Total surface annexe	31,00 m²	

PLAN DE SITUATION - 1/550e

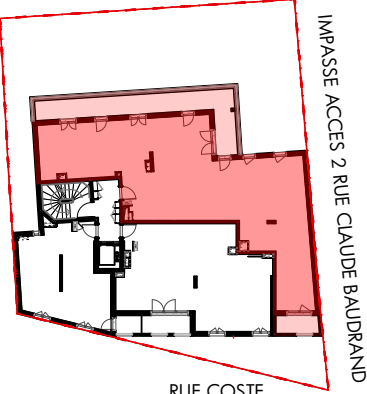

IMPASS 2 RUE CLAUDE BAUDRAND

RUE CLAUDE BAUDRAND

RUE COSTE

DATE:01/07/2022

INDICE :

A