



Appartement A42-T3 R+4


TABLEAU DES SURFACES HABITABLES

A42	
Séjour	33,27
Chambre 1	12,09
Chambre 2	9,02
SDB	6,44
SDE	2,29
Toilettes	1,82
Dgt	4,16
Total surface habitable	69,09 m²

TABLEAU DES SURFACES ANNEXES

Loggia	4,00
Total surface annexe	4,00 m²


PLAN DE SITUATION - 1/550e

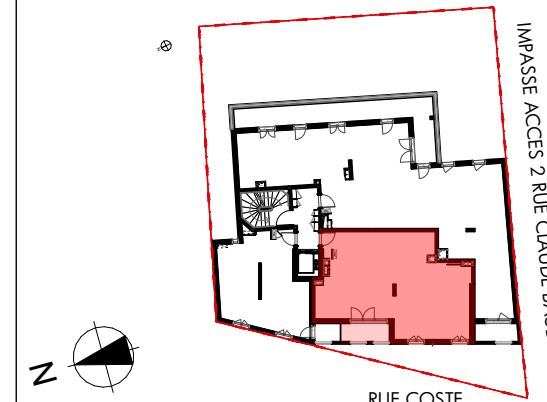

DATE : 01/07/2022

INDICE :

A

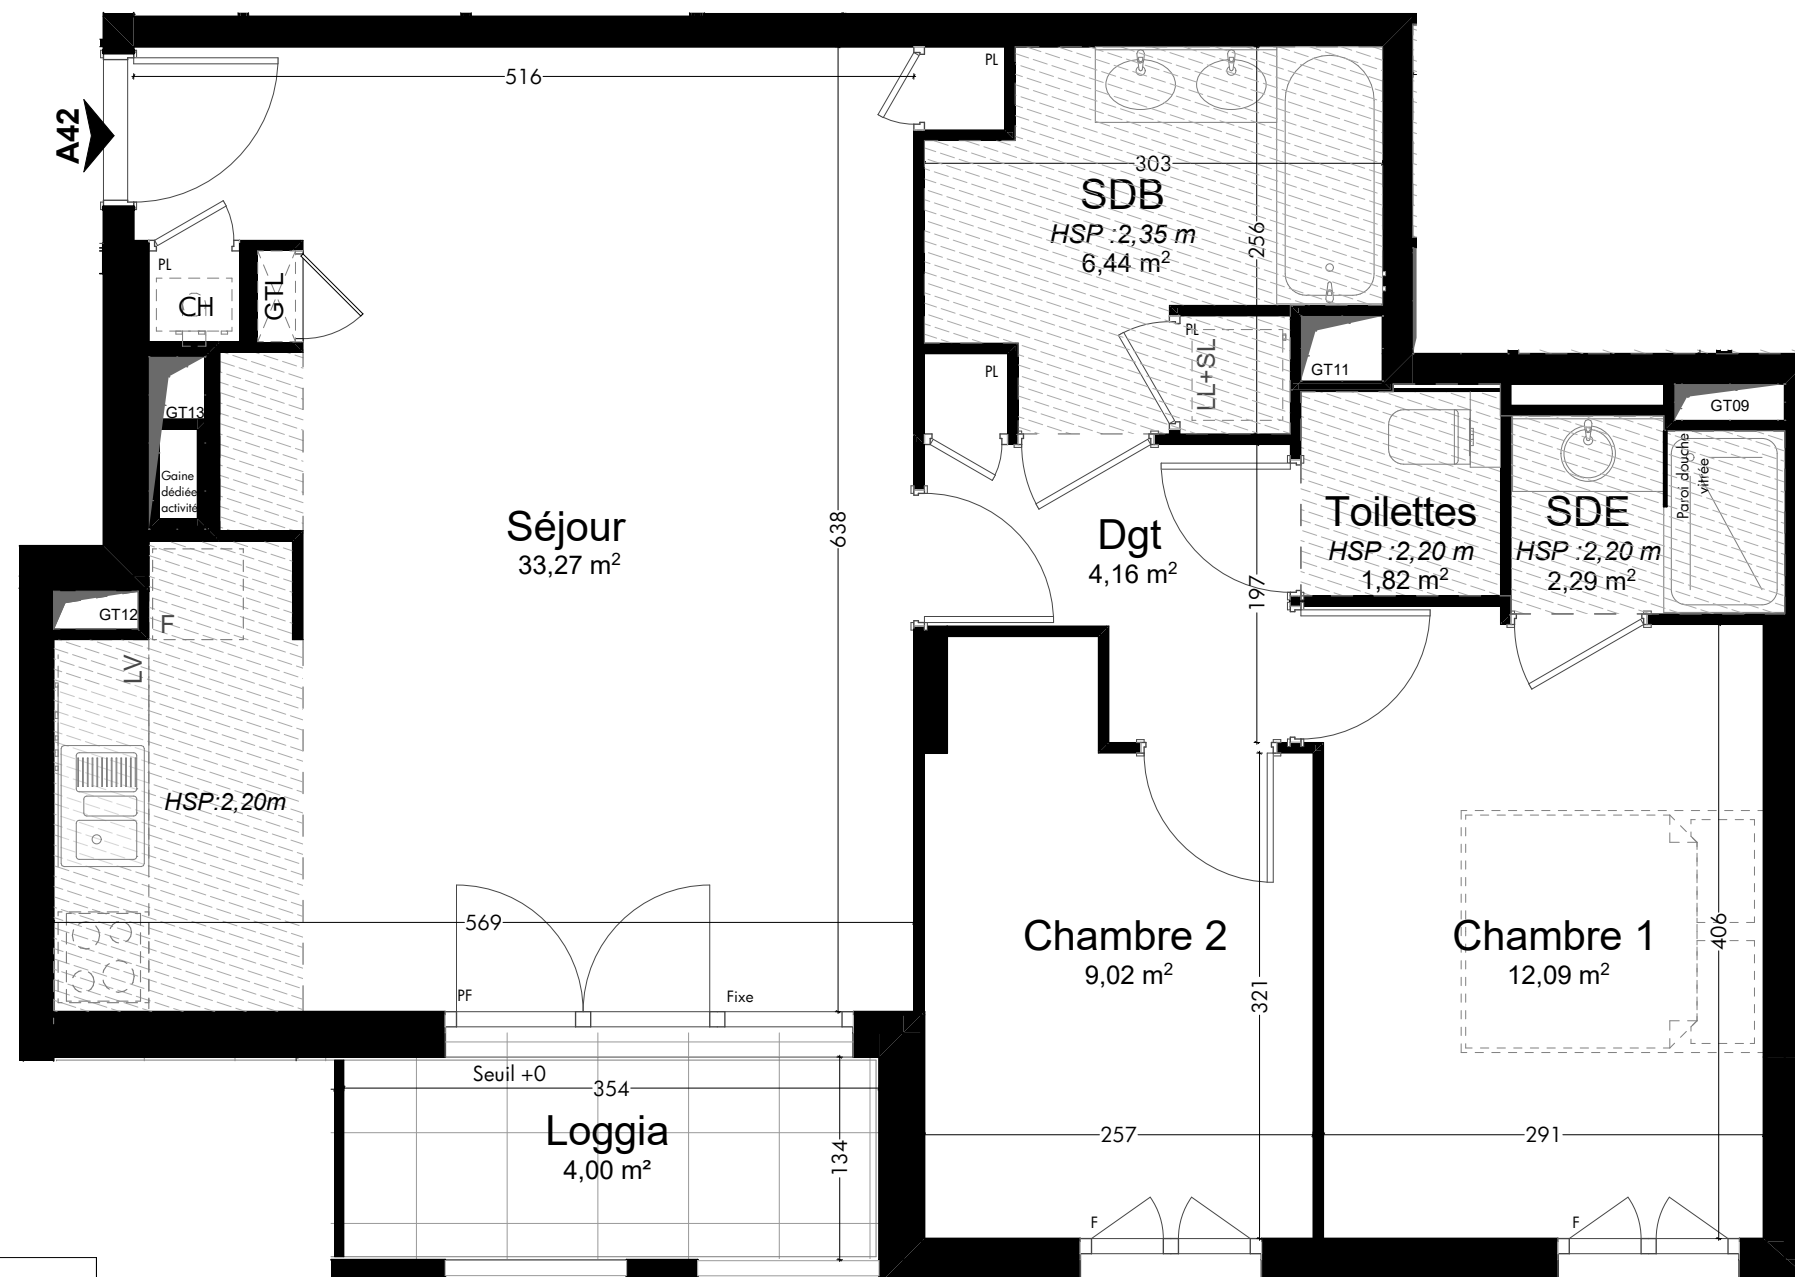

Faux-plafond

F : Fenêtre battante


PF : Porte fenêtre

Fixe : Fenêtre fixe

PL : Placard

BVC : Baie vitrée coulissante

CH : Chaudière

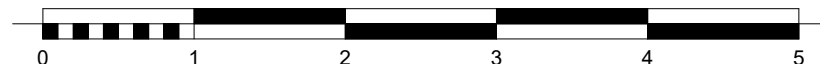

AVERTISSEMENT:

Les cotes et les surfaces sont mentionnées à titre indicatif et sont susceptibles de variations dans les tolérances du contrat.
Les gaines techniques, faux plafonds, soffites connus sont mentionnés à titre indicatif. Pour des raisons techniques, administratives ou réglementaires, ils sont susceptibles d'être modifiés et/ou créés.
La représentation graphique des haies et des arbres est purement symbolique et n'a pas de caractère contractuel.